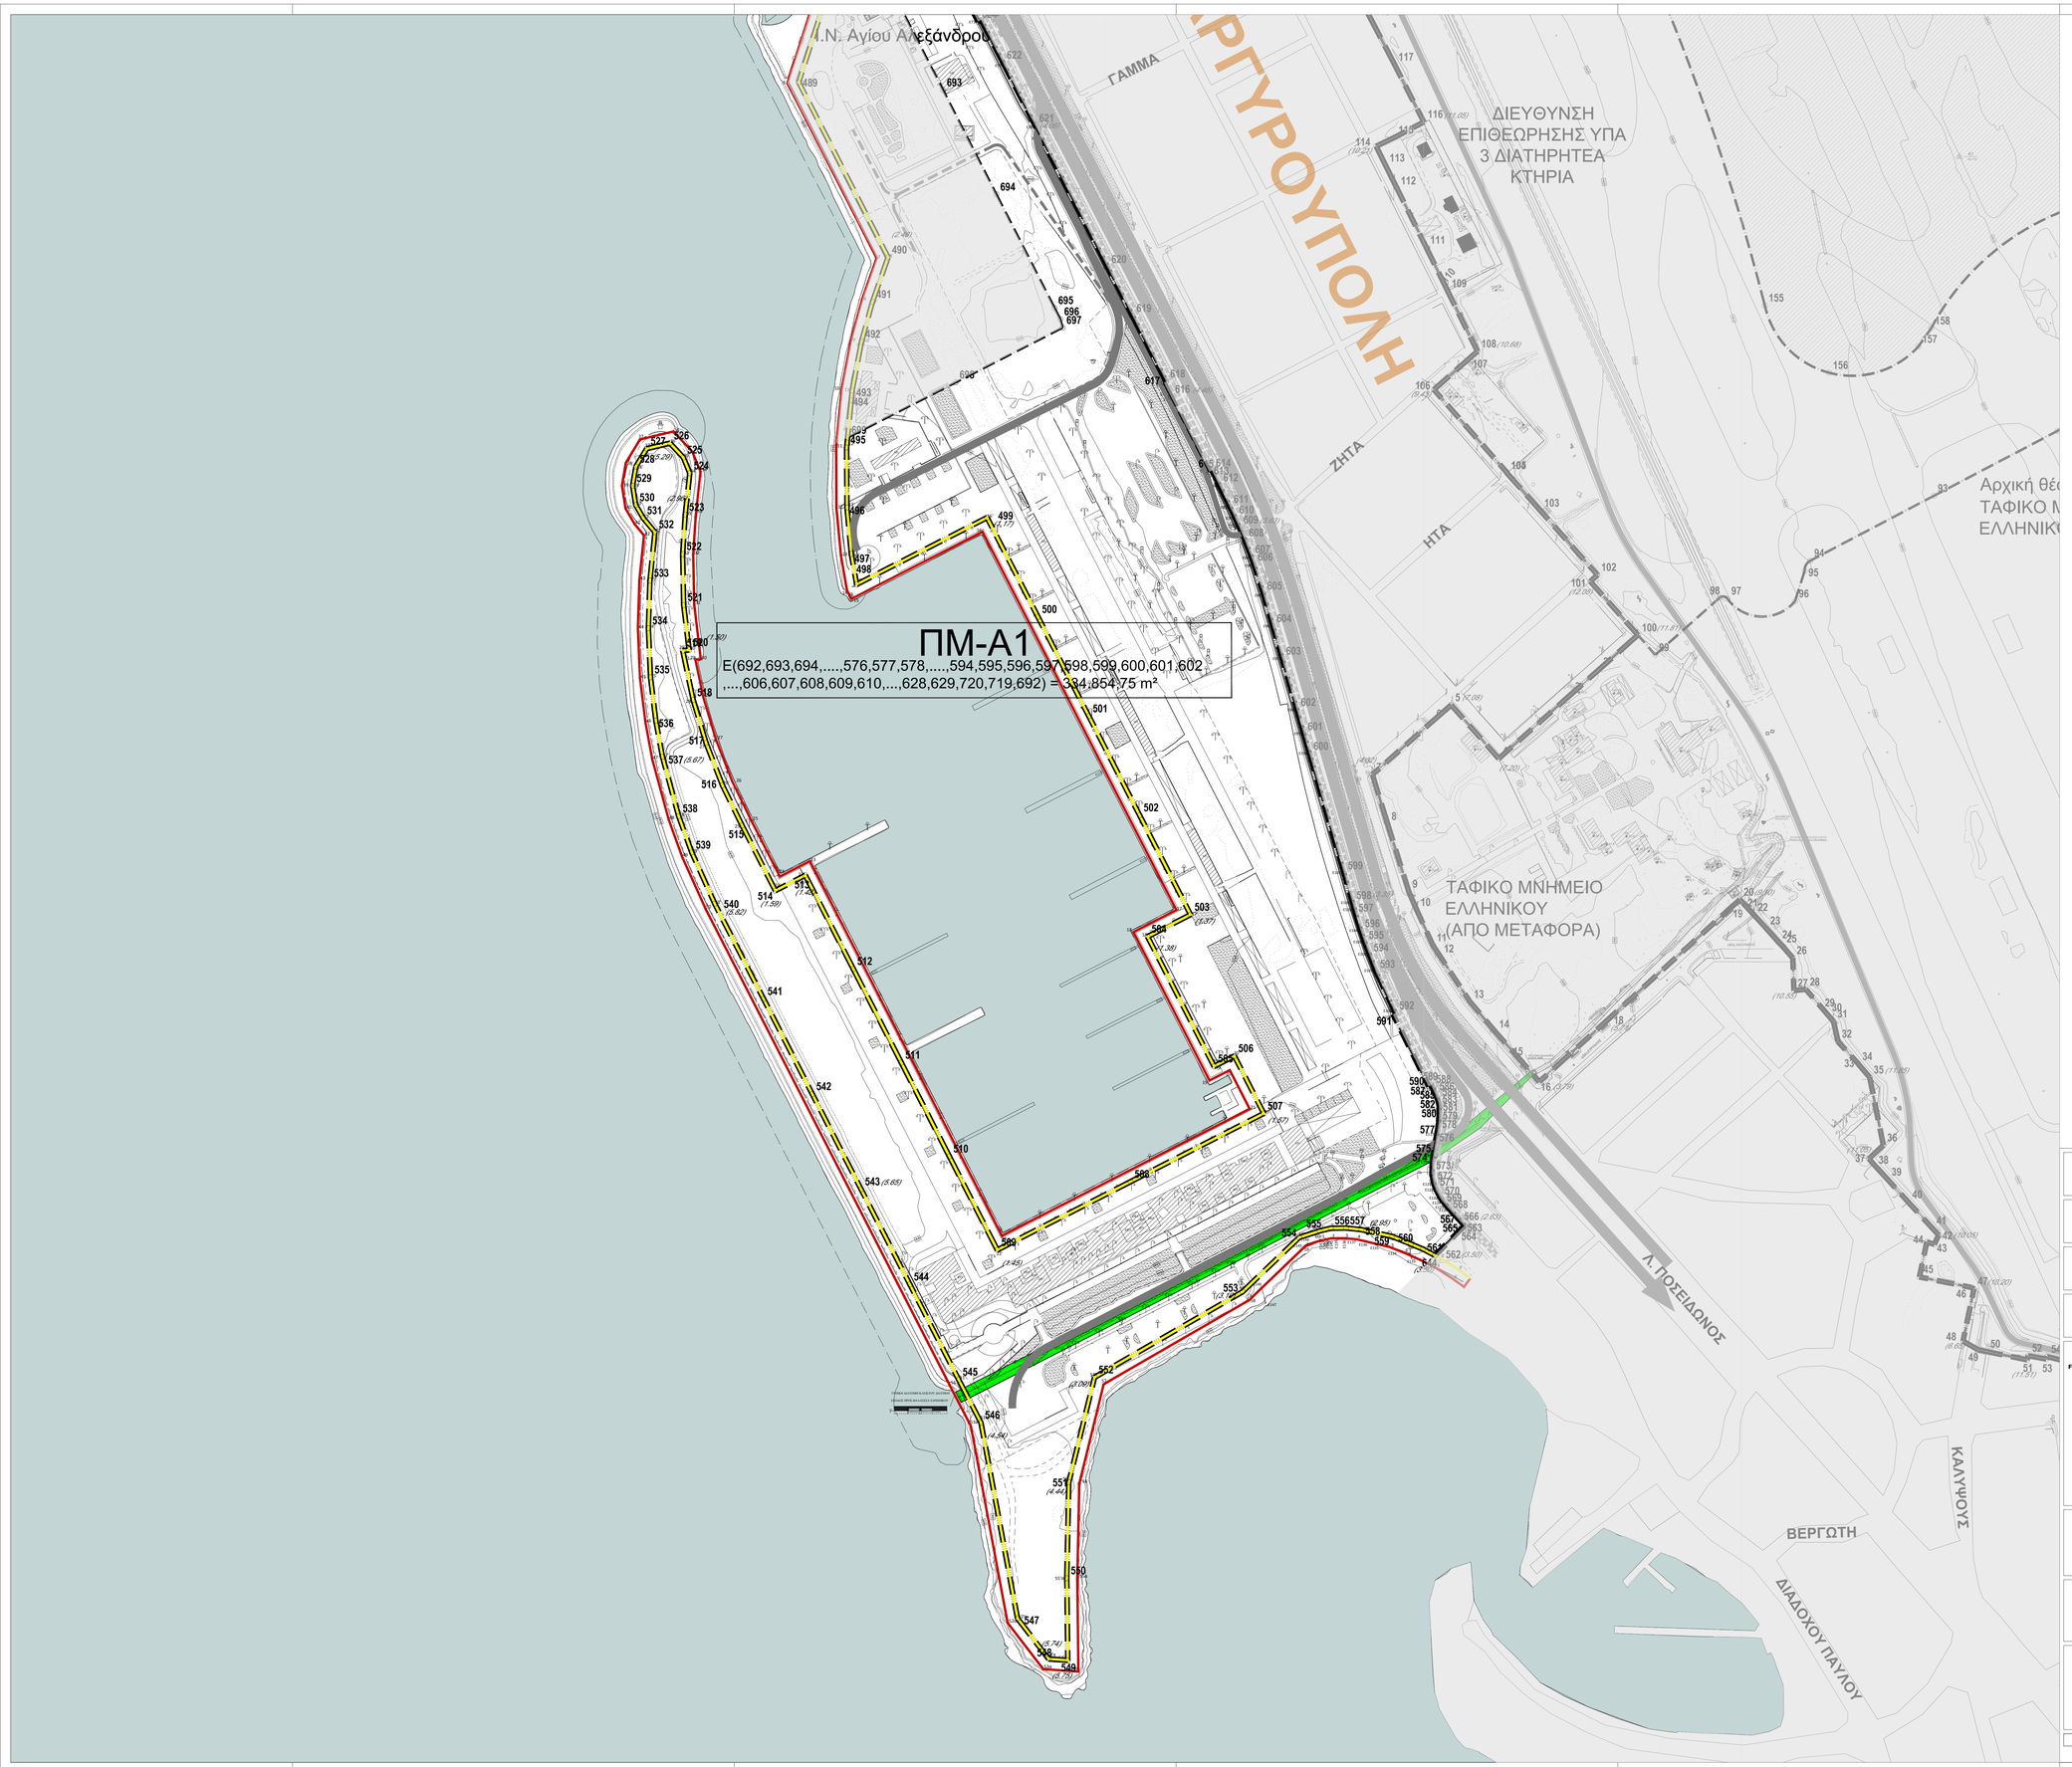

Υπόμνημα

- Όρια Μητροπολιτικού Πόλου Ελληνικού- Αγίου Κοσμά
- Καθορισμένη ζώνη Αιγιαλού
- Καθορισμένη ζώνη Παραλίας
- Οριοθέτηση αρχαιολογικού χώρου
- Όρια Δήμων
- Υφιστάμενο οδικό δίκτυο
- Χωματόδρομος
- Υφιστάμενο δίκτυο τραμ
- Υφιστάμενος σχετός
- Όρια ζωνών πολεοδόμησης - ανάπτυξης
- Μητροπολιτικό Πάρκο Πρασίνου και Αναψυχής
- Διατηρητέα κτήρια
- Διατηρούμενα κτήρια
- Λοιπά κτίσματα

Όρια Δήμων σύμφωνα με :
Γ.Π.Σ. Αργυρούπολης Φ.Ε.Κ. 311/Δ/1988, Φ.Ε.Κ. 666/Δ/1994, Φ.Ε.Κ. 1256/Δ/1994
Γ.Π.Σ. Αλίμου Φ.Ε.Κ. 36/Δ/1987, Φ.Ε.Κ. 945/Δ/1992, Φ.Ε.Κ. 24/Δ/1995
Γ.Π.Σ. Γλυφάδας Φ.Ε.Κ. 474/Δ/1989, Φ.Ε.Κ. 768/Δ/1991, Φ.Ε.Κ. 580/Δ/1992, Φ.Ε.Κ. 1302/Δ/1992
Γ.Π.Σ. Ελληνικού Φ.Ε.Κ. 238/Δ/1990, Φ.Ε.Κ. 52/Δ/1994, Φ.Ε.Κ. 716/Δ/1994

Υπόμνημα συμβολισμού

- κτίσμα
- στέγαστρο
- container
- βάση μπετόν
- μπετό
- ζαρτονιέρα
- παρτέρι
- δεξαμενή
- πισίνα
- υπόγειο όρυγμα
- φρεάτιο
- αγέρα
- κουτί Η/Μ
- πυλώνας
- πολλαπλός προβολέας
- απλός προβολέας
- λάμπες φωτισμού
- φωτεινός σηματοδότης
- ταμπέλα σήμανσης ΚΟΚ
- πινακίδα σήμανσης ΚΟΚ (δικλίδ)
- διαφημιστική πινακίδα
- ιστός
- φοίνικας
- κυπαρίσσι
- φάρος
- μετεωρολογικός σταθμός
- κάμερα ασφαλείας
- παροχή νερού
- συρματοπερίφραξη
- κυγκλίδωμα
- μανδρότοιχος
- μανδρότοιχος με κυγκλίδωμα
- μανδρότοιχος με συρματόπλεγμα
- τοιχίο
- ξηρολιθιά
- περίφραξη με παραπέτασμα
- ασφαλτος
- μπετόδρομος
- χωματόδρομος
- γραμμή τράμ
- γέφυρα
- τάφρος
- τεχνικό
- κράσπεδο
- πλακόστρωτο
- πεζόδρομο
- σταθμός ασφαλείας
- φρούδι πρανούς
- ανάχωμα
- πόδι πρανούς
- οικτογραμμή
- πλωτή προβλήτα
- έδρανη προβλήτα
- μηχάφωνα
- αλεξικέραυνο
- σήμανση ΔΕΗ
- σήμανση φυσικού αερίου
- πυροσβεστικός κρουνός
- στάση λεωφορείου
- καρτοτηλέφωνο
- βραχισμός
- πόδι βραχισμού
- όριο χρήσης
- όριο βλάστησης
- κύρια ισοϋψής
- δευτερεύουσα ισοϋψής
- ΚΕ-75 αρίθμηση υποσταθμών διανομής
- 1958 αρίθμηση ιδιωτικών υποσταθμών
- στύλος ΔΕΗ
- στύλος ΟΤΕ
- στύλος ΤΡΑΜ
- προβολέας αεροδρομίου
- προβολέας εδάφους
- ανεμούριο
- υψόμετρο εδάφους
- υψόμετρο στέγης κτιρίου
- τριγωνομετρικό σημείο
- γεώτρηση

B

ΕΡΓΟ:
ΑΝΑΠΤΥΞΗ ΤΟΥ ΜΗΤΡΟΠΟΛΙΤΙΚΟΥ ΠΟΛΟΥ ΕΛΛΗΝΙΚΟΥ - ΑΓΙΟΥ ΚΟΣΜΑ

ΚΥΡΙΟΣ ΤΟΥ ΕΡΓΟΥ:
ΕΛΛΗΝΙΚΟ Α.Ε. - ΕΤΑΙΡΕΙΑ ΔΙΑΧΕΙΡΙΣΗΣ ΚΑΙ ΑΞΙΟΠΟΙΗΣΗΣ ΑΚΙΝΗΤΩΝ ΕΛΛΗΝΙΚΟΥ ΑΕΡΟΔΡΟΜΙΟΥ ΑΝΩΝΥΜΗ ΕΤΑΙΡΕΙΑ

ΑΡΧΗ ΣΧΕΔΙΑΣΜΟΥ:
ΤΑΙΠΕΔ Α.Ε. - ΕΛΛΗΝΙΚΟ Α.Ε.

ΦΟΡΕΑΣ ΕΠΕΝΔΥΣΗΣ:
HELLINIKON GLOBAL I S.A.
δυνάμει της από 14/11/14 Σύμβασης Αγοραπωλησίας Μετοχών της ΕΛΛΗΝΙΚΟ Α.Ε.

ΟΜΑΔΑ ΜΕΛΕΤΗΣ:
Foster + Partners Foster + Partners Limited
CALA Charles Anderson Landscape Architecture Ltd-Werk
Γραφείο Μελετών ΑΛΕΞΑΝΔΡΟΥ Ν. ΤΟΜΠΑΖΗ Α.Ε.
ΑΣ.Π.Α. Α.Ε. Αστικές Περιβαλλοντικές Αναπλάσεις Α.Ε.
καθηγητής Οικονόμου Δημήτριος, Σύμβουλος Πολεοδομικών Μελετών
ΔΟΞΙΑΔΗΣ ΠΛΑΣ ΜΟΝΟΠΡΟΣΩΠΗ Ε.Π.Ε.
SKAPE Εταιρεία Μελετών & Κατασκευών Ε.Π.Ε.
DENCO DENCO Συγκοινωνιακές Μελέτες Ε.Π.Ε.
ENVECO A.E.
LDK Σύμβουλοι Μηχανικοί Α.Ε.
TEKEM Σύμβουλοι Μηχανικοί Α.Ε.
HYDROMENT ΣΥΜΒΟΥΛΟΙ ΜΗΧΑΝΙΚΟΙ Α.Ε.
ΚΑΝΟΝ ΜΕΛΕΤΗΤΙΚΗ Α.Ε.
ΔΟΜΗ Α.Ε. Σύμβουλοι Μηχανικοί
ΡΟΓΚΑΝ & ΣΥΝΕΡΓΑΤΕΣ Σύμβουλοι Μηχανικοί - Αρχιτέκτονες
ΓΕΩΤΟΠΟΣ Α.Ε. Ανώνυμη Εταιρεία Μελετών Περιβάλλοντος Βασίλειος, Γεωλόγος
ΠΑΝΓΑΙΑ Σύμβουλοι Μηχανικοί Ε.Π.Ε.
Geosystem Γεωσυστημα Ε.Π.Ε. Εταιρεία παροχής επιστημονικών και συμβουλευτικών υπηρεσιών

ΣΤΑΔΙΟ ΜΕΛΕΤΗΣ:
ΕΦΑΡΜΟΓΗ ΣΧΕΔΙΟΥ ΟΛΟΚΛΗΡΩΜΕΝΗΣ ΑΝΑΠΤΥΞΗΣ ΜΗΤΡΟΠΟΛΙΤΙΚΟΥ ΠΟΛΟΥ ΕΛΛΗΝΙΚΟΥ - ΑΓΙΟΥ ΚΟΣΜΑ

ΜΕΛΕΤΗ:
ΑΝΑΛΥΣΗ ΥΦΙΣΤΑΜΕΝΗΣ ΚΑΤΑΣΤΑΣΗΣ

ΘΕΜΑ:
ΜΗΤΡΟΠΟΛΙΤΙΚΟΣ ΠΟΛΟΣ ΕΛΛΗΝΙΚΟΥ- ΑΓΙΟΥ ΚΟΣΜΑ
ΤΟΠΟΓΡΑΦΙΚΟ ΔΙΑΓΡΑΜΜΑ ΥΦΙΣΤΑΜΕΝΗΣ ΚΑΤΑΣΤΑΣΗΣ
ΖΩΝΗ ΑΝΑΠΤΥΞΗΣ ΠΜ-Α1 (CF-D1) (ΤΜΗΜΑ 2/2)

ΗΜΕΡΟΜΗΝΙΑ: ΝΟΕΜΒΡΙΟΣ 2018
ΚΛΙΜΑΚΑ: 1:2000

ΜΕΛΕΤΗΤΗΣ:
Γραφείο Μελετών ΑΛΕΞΑΝΔΡΟΥ Ν. ΤΟΜΠΑΖΗ Α.Ε.
Γραφείο Μελετών Κ. ΚΥΡΙΑΚΙΔΗΣ & ΣΥΝΕΡΓΑΤΕΣ Α.Ε.

ΣΦΡΑΓΙΔΑ - ΥΠΟΓΡΑΦΗ:

ΣΤΑΔΙΟ ΜΕΛΕΤΗΣ	ΕΙΔΟΣ ΜΕΛΕΤΗΣ	ΠΕΡΙΟΧΗ ΤΟΥ ΕΡΓΟΥ	ΑΝΤΙΚΕΙΜΕΝΟ ΜΕΛΕΤΗΣ	ΑΥΞΟΥΣΑ ΑΡΙΘΜΗΣΗ	ΑΝΑΘΕΩΡΗΣΗ ΣΧΕΔΙΟΥ
02	URB	CF-D1	A202	002	01